


RZUT PARTERU

skala 1:50

TYP "D

21-22

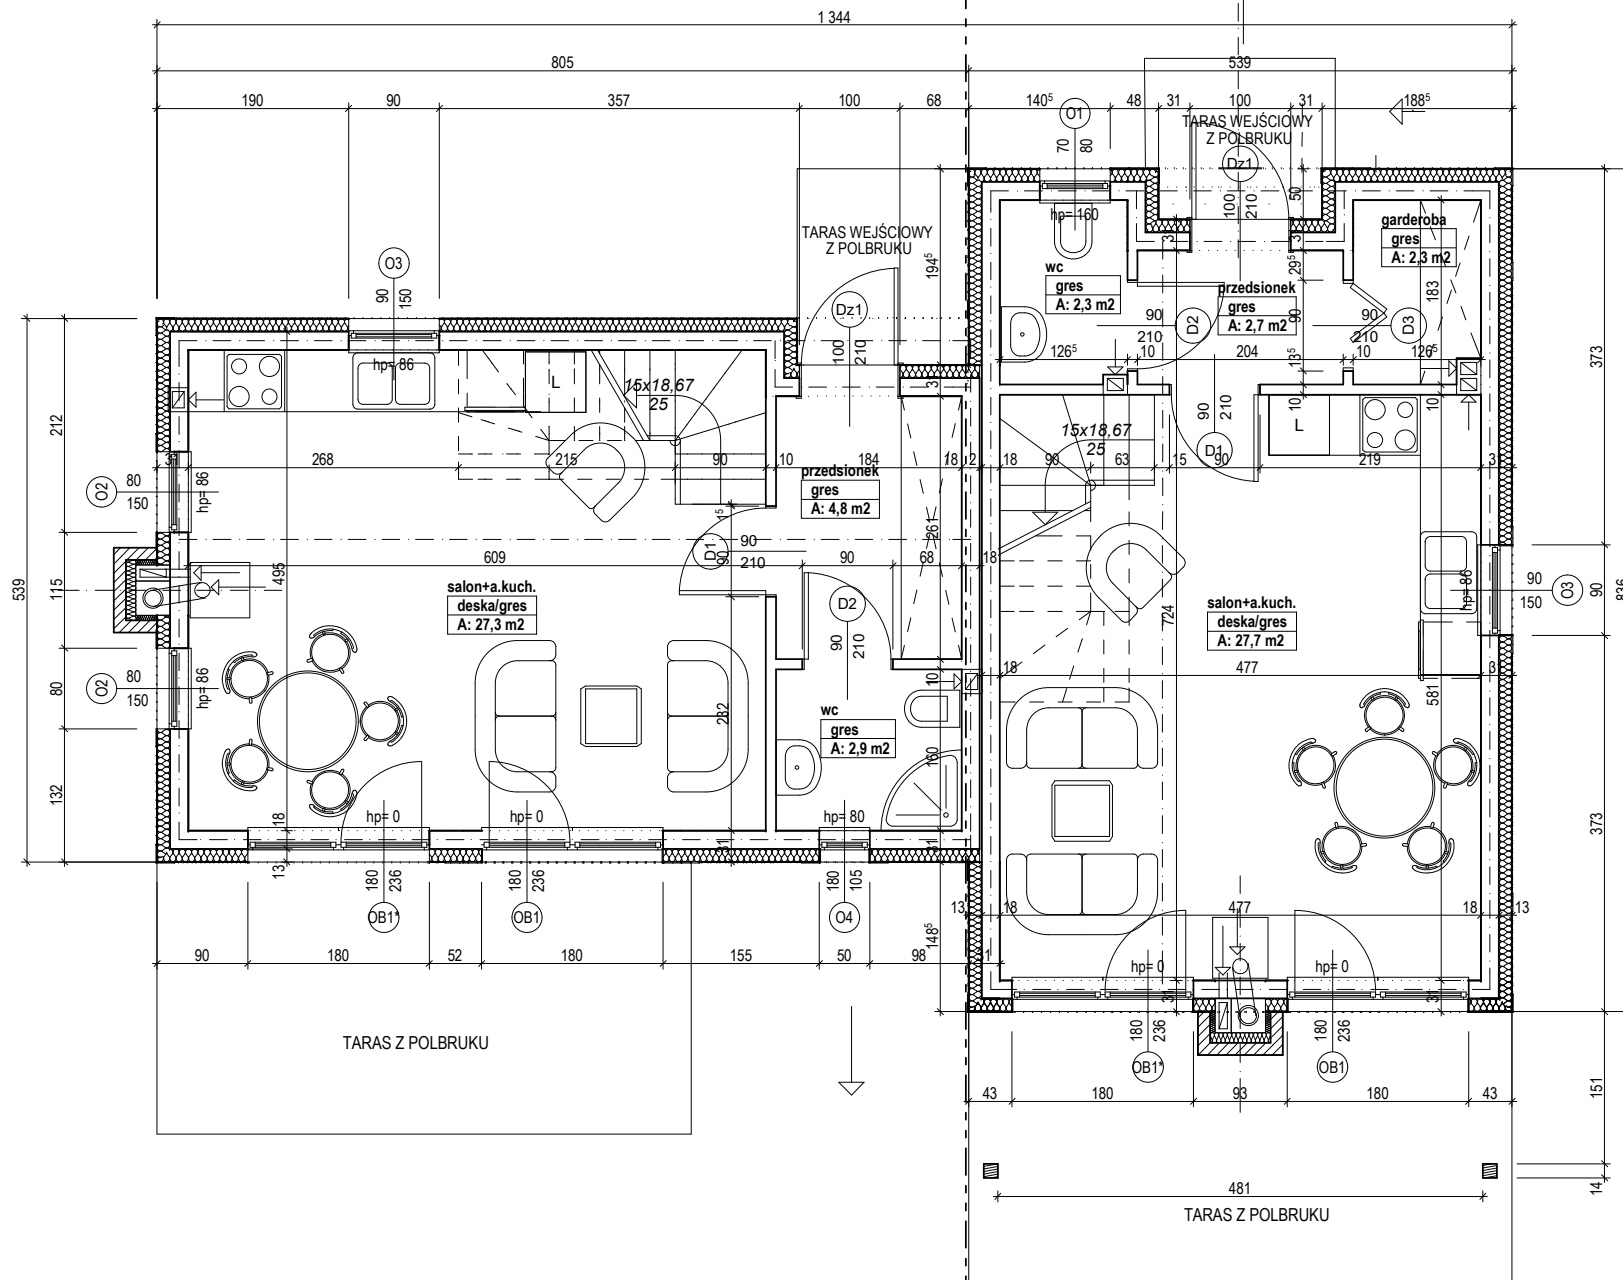

TYP D 21:

Pow. parteru: 35,0 m²

Pow. poddasza: 23,8 m² (pow. podłogi: 31,5 m²)

Razem: 58,8 m² (Razem z pow. podłogi: 66,5 m²)

TYP D 22:

Pow. parteru: 35,0 m²

Pow. poddasza: 22,8 m² (pow. podłogi: 31,9 m²)

Razem: 57,8 m² (Razem z pow. podłogi: 66,9 m²)